

DATI TECNICI

BOLLITORE, DOPPIO SEPPELITO PER INTEGRAZIONE AL RISCALDAMENTO E PRODUZIONE ISTANTANEA DI ACQUA CALDA AD USO SANITARIO TRAMITE CAMPO SOLARE, MUNITO DI SCAMBIATORE SOLARE INTERIORE E SCAMBIATORE RAPIDO IN ACCIAIO INOX SPIRALATO PER LA PRODUZIONE ISTANTANEA DI ACQUA CALDA SANITARIA, DOTATO DI UNO ZCCTO FERMASODDA SU INVOLUCRO E 7 MANICOTTI DISPOSTI SU UN UNICO LATO VERTICALE, CON UTILERI 3/8" MANICOTTI CENTRALI, TUTTI I MANICOTTI SONO POSIZIONATI IN UN RAGGIO DI 90°. REALIZZATO IN ACCIAIO AL CARBONIO 235, RINTEVAMENTE ISOLATO CON MATESSAMENTO IN POLIURETANO COLORE IN CALOTE AUTOSTINGHENDE ED ASPIRANTE, FINITURA ESTERNA DI RIGOLE BIANCO FONDELLO E COPRCHIO SUPERIORE IN MATERIALE PLASTICO TERNOCORONATO DI COLORE NERO, FABBRICATO IN CONFORMITÀ ALLO STANDARD ISO 9002 E GARANTITO 5 ANNI.

CONTENUTO BOLLITORE	l/l	772
CONTENUTO SCAMBIORE SANITARIO	l/l	30
SUPERFICIE SCAMBIORE SANITARIO	[m²]	6,0
CONTENUTO SCAMBIORE SOLARE	l/l	15
SUPERFICIE SCAMBIORE SOLARE	[m²]	2,4
MAX PRESSIONE BOLLITORE	[bar]	3
MAX PRESSIONE SCAMBIORE SANITARIO	[bar]	6
MAX TEMPERATURA BOLLITORE	[°C]	95
PESO A VUOTO	[kg]	191
SPESORE ISOLAMENTO	[mm]	80
A - MANICOTTO - RITORNO RISCALDAMENTO 2	[mm]	170 1"1/2
B - INGRESSO ACQUA FREDDA SANITARIA	[mm]	270 1"
C - USCITA SCAMBIORE SOLARE	[mm]	280 1"
d - DIAMETRO SENZA ISOLAMENTO	[mm]	750
D - DIAMETRO CON ISOLAMENTO	[mm]	910
E - MANICOTTO - RITORNO RISCALDAMENTO 2	[mm]	400 1"1/2
F - MANICOTTO - RITORNO RISCALDAMENTO 1	[mm]	670 1"1/2
G - INGRESSO SCAMBIORE SOLARE	[mm]	770 1"
h - ALTEZZA SENZA ISOLAMENTO	[mm]	1910
H - ALTEZZA CON ISOLAMENTO	[mm]	1930
ALTEZZA DI RIBALTAMENTO	[mm]	1950
I - MANICOTTO - RITORNO CALDAIA 1	[mm]	670 1"1/2
L - RESISTENZA ELETTRICA	[mm]	950 1"1/2
M - MANICOTTO - MANDRA RISCALDAMENTO	[mm]	1150 1"1/2
N - MANICOTTO - MANDRA CALDAIA 2	[mm]	1560 1"1/2
O - MANICOTTO - MANDRA CALDAIA 1	[mm]	1670 1"1/2
P - USCITA ACQUA CALDA SANITARIA	[mm]	1670 1"
Q - SFATO	[mm]	1510 1"1/4
FERRAGUSONDA A CONTATTO CON INVOLUCRO BOLLITORE	Per tutta altezza	

AVVERTENZE


SI RACCOMANDA DI PREVEDERE GLI SPAZI NECESSARI PER LA REALIZZAZIONE E LA MANUTENZIONE DEI COLLEGAMENTI IDRAULICI

λ - CONDUCEBILITA' TERMICA	[W/mk]	0,024
------------------------------------	--------	-------


q - DISPERSION	[kWh/24h]	3,10
----------------	-----------	------

CLASSE ENERGETICA	C
-------------------	---

VALORE IN SECONDO NORMATIVA	3,8
VALORE IN SECONDO NORMATIVA	3,8

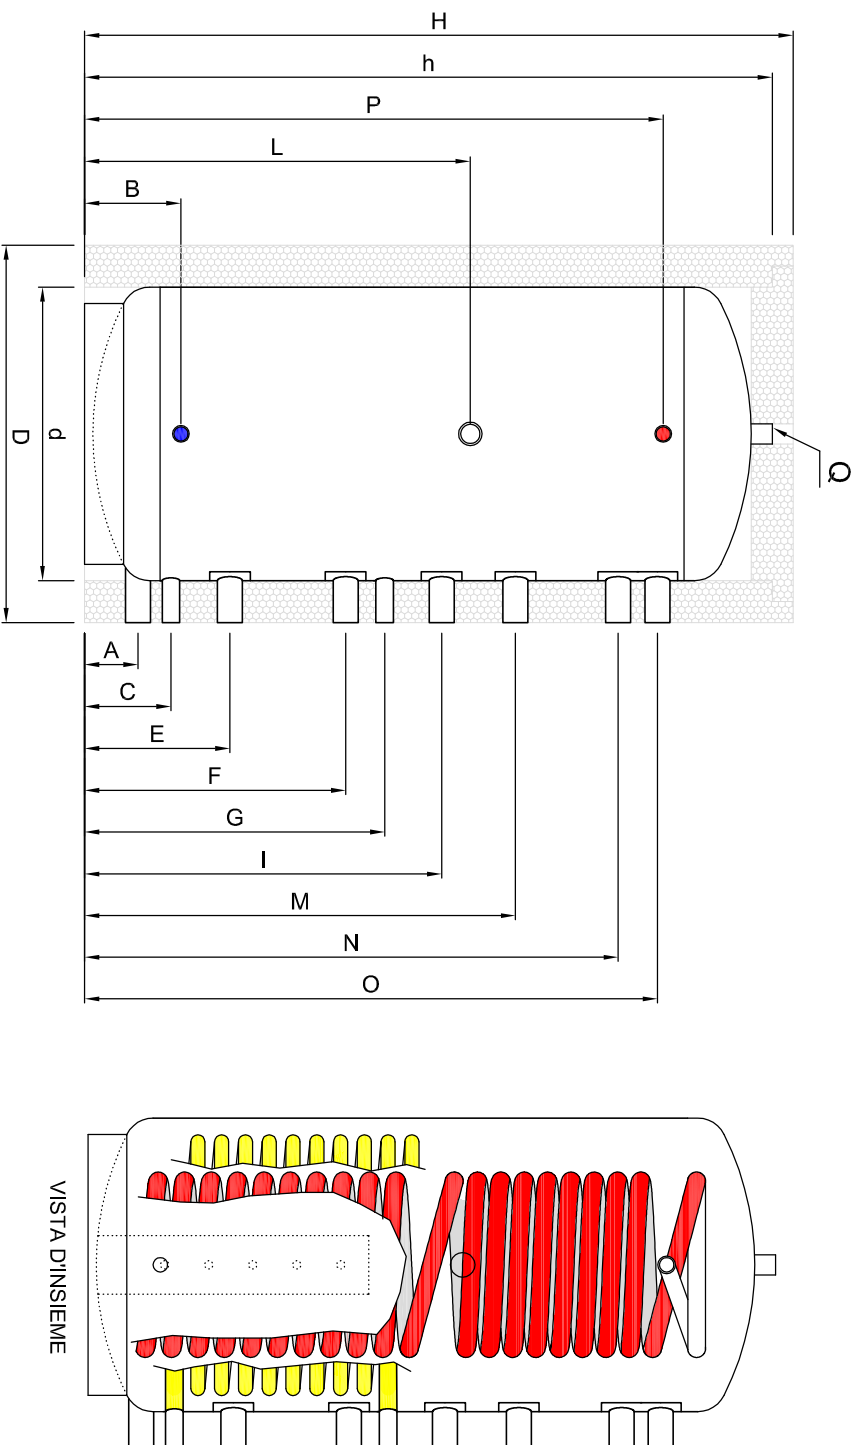

VISTA
DALL'ALTO

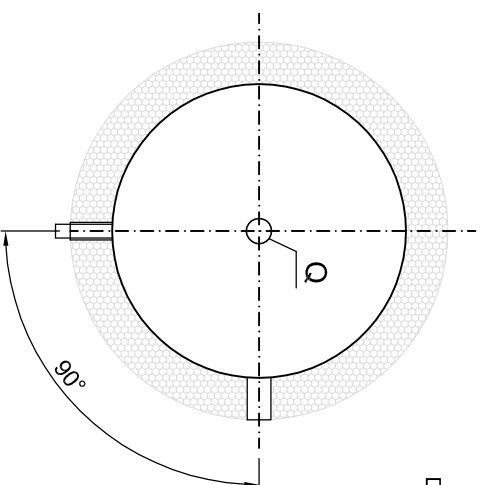

OGGETTO :			
Bollitore HR800 per integrazione al riscaldamento e produzione istantanea di acqua calda ad uso sanitario		Questo schema è puramente indicativo e non costituisce un sollecito, né una garanzia di esecuzione da parte di Pleurion e dei suoi collaboratori. La progettazione esecutiva e le conseguenti messa in opera e installazione dovranno essere affidate nel proprio rispetto dalle norme vigenti all'ingegnere incaricato. Pleurion si riserva la proprietà di questo disegno con la autorizzazione scritta.	
RIFERIMENTO :		COMMITTENTE :	
SCHEMA :		DISEGNATO :	
DATA :		CONTROLLATO :	
REVISIONE :		E.L.	
27.10.17			