


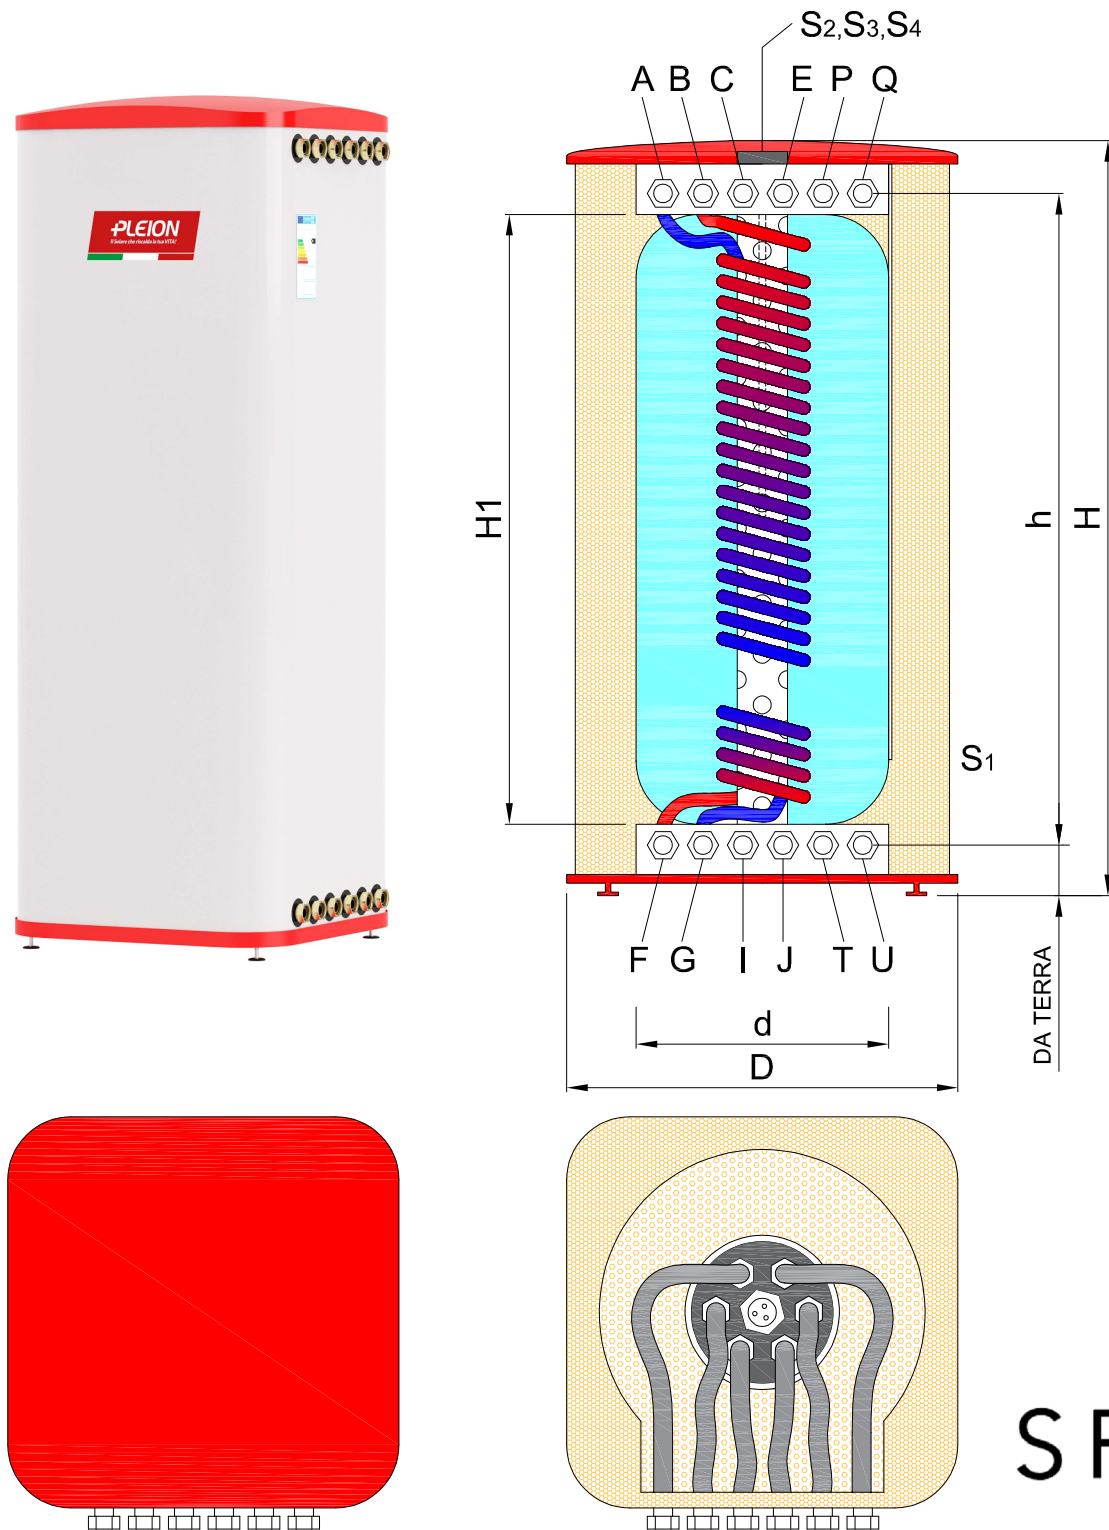

DATI TECNICI

BOLLITORE A DOPPIO SERPENTINO, REALIZZATO POLIETILENE RETICOLATO, PER INTEGRAZIONE AL RISCALDAMENTO E PRODUZIONE ISTANTANEA DI ACQUA CALDA AD USO SANITARIO TRAMITE CALDAIA, POMPA DI CALORE e CAMPO SOLARE. MUNITO DI SCAMBIATORE SOLARE INFERIORE e SCAMBIATORE RAPIDO IN ACCIAIO INOX SPIRALATO PER LA PRODUZIONE ISTANTANEA DI ACQUA CALDA SANITARIA CON DIFFUSORE A STRATIFICAZIONE PER MASSIMIZZARE LA PERFORMANCE DELL'ACCUMULO. DOTATO POZZETTO PORTASONDA a CONTATTO ACCUMULO e 6+6 MANICOTTI DISPOSTI SUL FRONTALE NELLA SEZIONE SUPERIORE ed INFERIORE. ACCUMULO DI FORMA SEMI QUADRATA PER FACILITARE LE FASI DI INSTALLAZIONE. TUTTI I MANICOTTI SONO POSIZIONATI SUL LATO FRONTALE D'ACCUMULO. REALIZZATO PEX RESISTENTE AD ALTRE PRESSIONI, INTERAMENTE ISOLATO CON MATERASSINO IN POLIURETANO RIGIDO INON ASPORTABILE. FINITURA ESTERNA DI COLORE BIANCO, FONDELLO E COPERCHIO SUPERIORE IN MATERIALE PLASTICO TERMOFORMATO DI COLORE ROSSO. FABBRICATO IN CONFORMITA' ALLO STANDARD NORMATIVO E GARANTITO 10 ANNI.

TAGLIA		310	440	800	-
CONTENUTO BOLLITORE	[l]	290	413	773	-
CONTENUTO SCAMBIATORE SANITARIO	[l]	17	22	22	-
SUPERFICIE SCAMBIATORE SANITARIO	[m²]	5,0	6,8	6,8	-
CONTENUTO SCAMBIATORE SOLARE	[l]	5	8	8	-
SUPERFICIE SCAMBIATORE SOLARE	[m²]	1,0	1,5	1,5	-
MAX PRESSIONE BOLLITORE	[bar]	6	6	6	-
MAX PRESSIONE SCAMBIATORE SANITARIO	[bar]	10	10	10	-
MAX TEMPERATURA BOLLITORE	[°C]	90	90	90	-
PESO A VUOTO	[kg]	104	130	160	-
SPESSORE ISOLAMENTO MEDIO ACCUMULO	[mm]	50	50	50	-
A - INGRESSO ACQUA FREDDA SANITARIA	[mm]	1470	1900	1900	1"1/4
B - USCITA ACQUA CALDA SANITARIA	[mm]	1470	1900	1900	1"1/4
C - MANICOTTO - INGRESSO dal RISCALDAMENTO AMBIENTI	[mm]	1470	1900	1900	1"1/4
d - DIAMETRO INTERNO ACCUMULO SENZA ISOLAMENTO	[mm]	620	620	890	-
D - LATO INGOMBRO CON ISOLAMENTO	[mm]	725	725	960	-
E - MANICOTTO - USCITA verso RISCALDAMENTO AMBIENTI	[mm]	1470	1900	1900	1"1/4
F - INGRESSO CALDO SERPENTINO SOLARE (dal PANNELLO)	[mm]	150	150	150	1"1/4
G - USCITA FREDDA SERPENTINO SOLARE (verso PANNELLO)	[mm]	150	150	150	1"1/4
h - INTERASSE MANICOTTI	[mm]	1320	1750	1750	-
H - ALTEZZA TOTALE ACCUMULO	[mm]	1570	2000	2000	-
H1 - ALTEZZA INTERNA ACCUMULO	[mm]	1300	1730	1730	-
ALTEZZA DI RIBALTAMENTO	[mm]	1730	2130	2220	-
I - MANICOTTO - INGRESSO CALDO dalla CALDAIA	[mm]	150	150	150	1"1/4
J - MANICOTTO - USCITA FREDDA verso CALDAIA	[mm]	150	150	150	1"1/4
P - MANICOTTO - INGRESSO dal RISCALDAMENTO AMBIENTI	[mm]	1470	1900	1900	1"1/4
Q - MANICOTTO - USCITA verso RISCALDAMENTO AMBIENTI	[mm]	1470	1900	1900	1"1/4
T - MANICOTTO - INGRESSO CALDO dalla POMPA DI CALORE	[mm]	150	150	150	1"1/4
U - MANICOTTO - USCITA FREDDA verso POMPA DI CALORE	[mm]	150	150	150	1"1/4
S1 - SONDA SOLARE - LUNGHEZZA POZZETTO	[mm]	1110	1550	1550	1/2"
S2 - SONDA ACQUA SANITARIA - LUNGHEZZA POZZETTO	[mm]	600	900	900	1/2"
S3 - SONDA GEN. CALORE - LUNGHEZZA POZZETTO	[mm]	140	140	140	1/2"
S4 - SONDA GEN. CALORE - LUNGHEZZA POZZETTO	[mm]	140	140	140	1/2"
CLASSE ENERGETICA	[-]	A+	A	A	-
DISPERSIONI TERMICHE	[W]	31	49	69	-

ATTENZIONE

SI RACCOMANDA DI PREVEDERE GLI SPAZI NECESSARI PER LA REALIZZAZIONE E LA MANUTENZIONE DEI COLLEGAMENTI IDRAULICI

SPAZIO PRO



Bollitore SPAZIO PRO per integrazione al riscaldamento e produzione istantanea di acqua calda ad uso sanitario

SCHEMA :	DATA :	DISEGNATO :	CONTROLLATO :
	04.02.25	E.L.	