


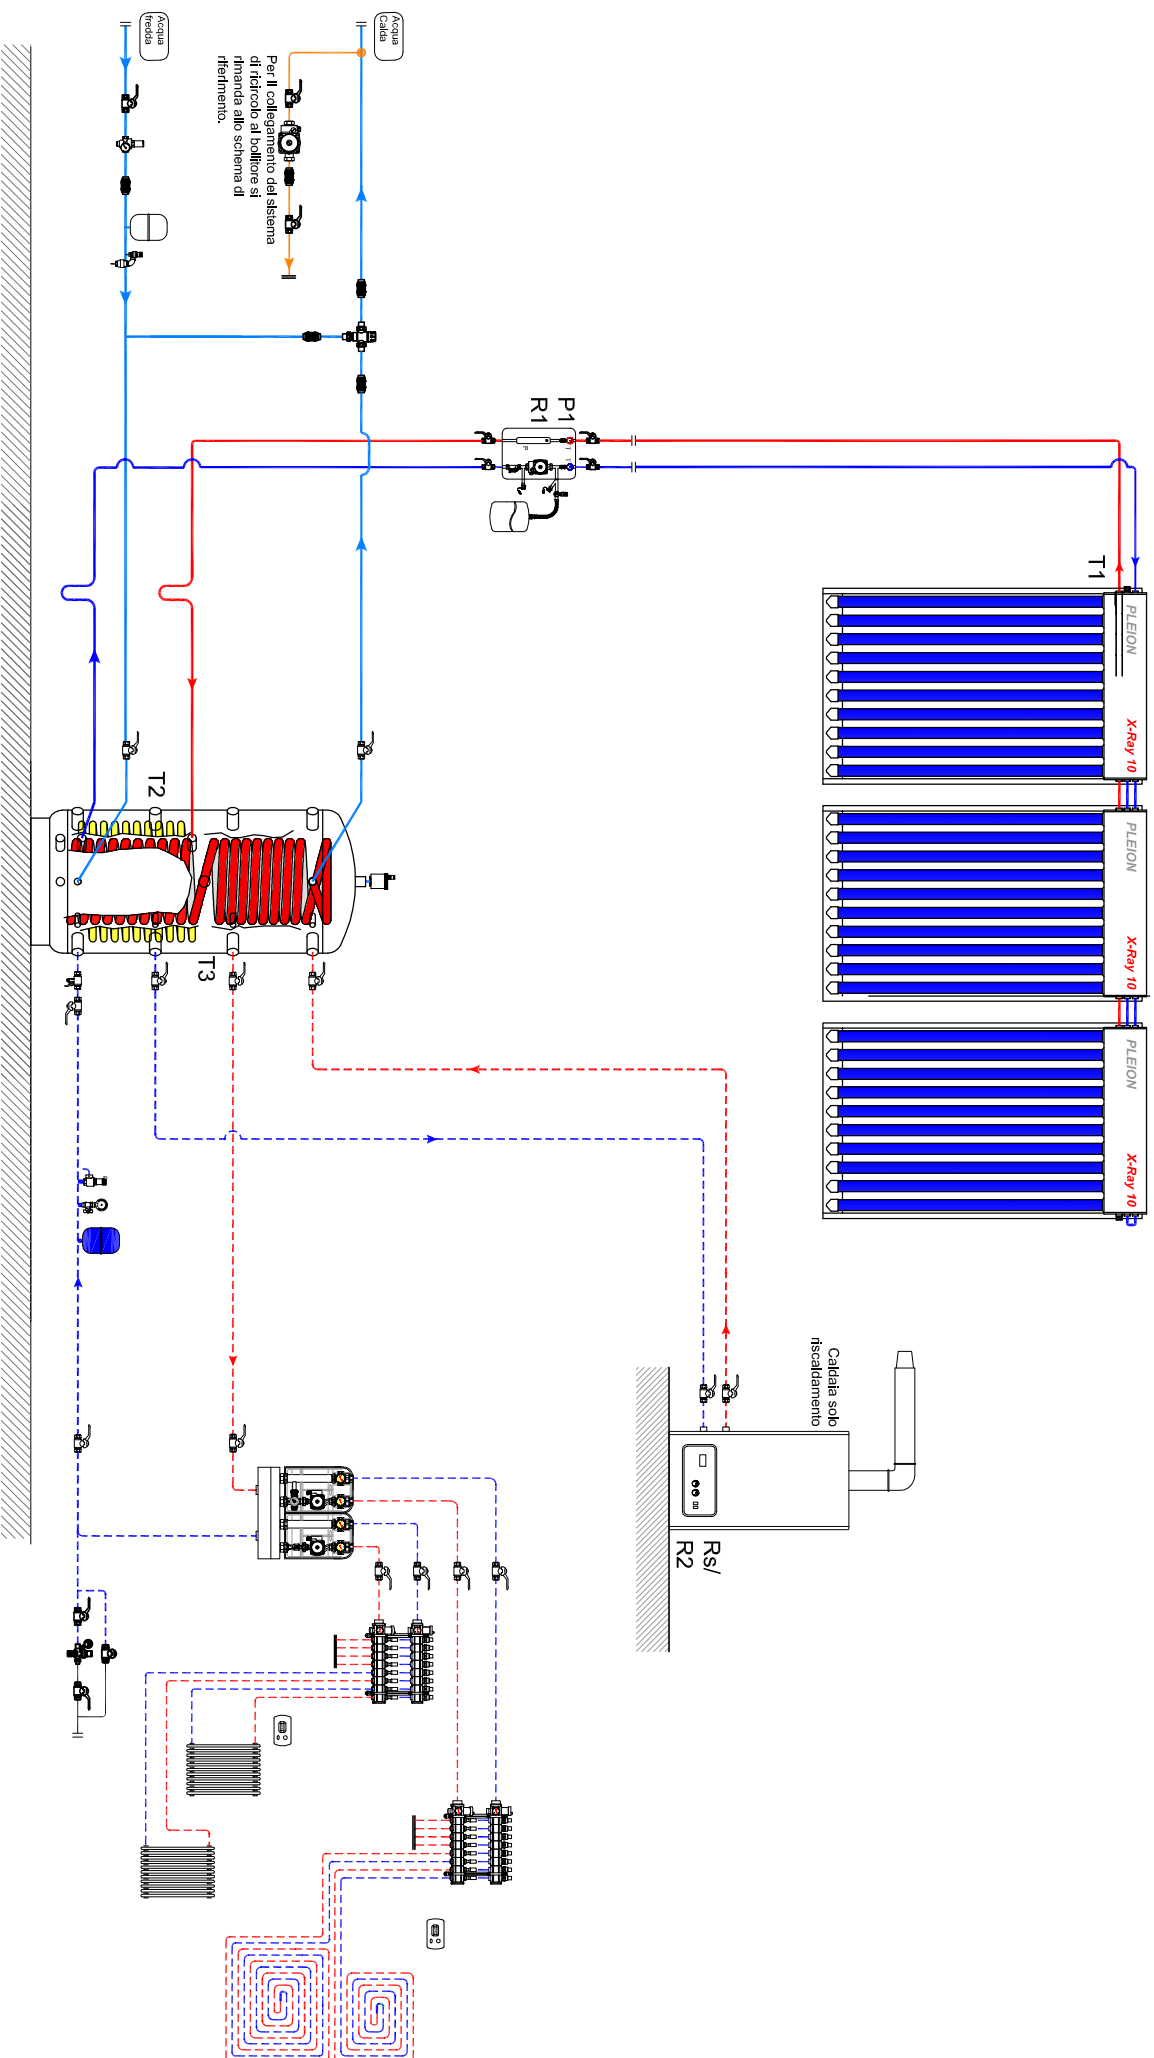

PLEION
Passion and Innovation make the difference

Questo schema è puramente indicativo e non costituisce un collaboratore. La progettazione esecutiva e la costruzione finale in base alle norme vigenti al momento della redazione del progetto sono di esclusiva competenza dell'installatore o dell'azienda che ha autorizzato la sua installazione.

OGGETTO :

Schema

REFERIMENTO :

COMMITTENTE :

SCHEMA :

DATA :

DISEGNATO :

CONTROLLATO :

REVISIONE :

24.07.15

E.L.