



DATI TECNICI

BOLLITORE A DOPPIO SERPENTINO PER INTEGRAZIONE AL RISCALDAMENTO E PRODUZIONE ISTANTANEA DI ACQUA CALDA AD USO SANITARIO TRAMITE CAMPO SOLARE. MUNITO DI SCAMBIATORE SOLARE INFERIORE E SCAMBIATORE RAPIDO IN ACCIAIO INOX SPIRALATO PER LA PRODUZIONE ISTANTANEA DI ACQUA CALDA SANITARIA, DOTATO POZZETTO FERMASONDA SU INVOLUCRO E 7 MANICOTTI DISPOSTI SU UN UNICO LATO VERTICALE. CON ULTERIORI 3 MANICOTTI CENTRALI, TUTTI I MANICOTTI SONO POSIZIONATI IN UN RAGGIO DI 90°, REALIZZATO IN ACCIAIO AL CARBONIO 235R,INTERAMENTE ISOLATO CON MATERASSINO IN POLIURETANO RIGIDO IN CALOTTE AUTOSTINGENTE ED ASPORTABILE, FINITURA ESTERNA DI COLORE BIANCO,FONDELO E COPPERCHIO SUPERIORE IN MATERIALE PLASTICO TERMIFORMATO DI COLORE NERO, FABBRICATO IN CONFORMITA' ALLO STANDARD ISO 9002 E GARANTITO 5 ANNI.

CONTENUTO BOLLITORE		
CONTENUTO SCAMBIATORE SANITARIO	[l]	902
SUPERFIE SCAMBIATORE SANITARIO	[m²]	30
CONTENUTO SCAMBIATORE SOLARE	[l]	6,0
SUPERFIE SCAMBIATORE SOLARE	[m²]	19
MAX PRESSIONE BOLLITORE	[bar]	3,1
MAX PRESSIONE SCAMBIATORE SANITARIO	[bar]	3
MAX TEMPERATURA BOLLITORE	[°C]	95
PESO A VUOTO	[kg]	219
SPESORE ISOLAMENTO	[mm]	80
A - MANICOTTO - RITORNO RISCALDAMENTO 2	[mm]	170 11/2
B - INGRESSO ACQUA FREDDA SANITARIA	[mm]	270 1"
C - USCITA SCAMBIATORE SOLARE	[mm]	290 1"
D - DIAMETRO SENZA ISOLAMENTO	[mm]	790
D - DIAMETRO CON ISOLAMENTO	[mm]	950
E - MANICOTTO - RITORNO CALDAIA 2	[mm]	400 11/2
F - MANICOTTO - RITORNO RISCALDAMENTO 1	[mm]	790 11/2
G - INGRESSO SCAMBIATORE SOLARE	[mm]	890 1"
H - ALTEZZA SENZA ISOLAMENTO	[mm]	2060
H - ALTEZZA CON ISOLAMENTO	[mm]	2120
ALTEZZA DI RIBALTAMENTO	[mm]	2100
I - MANICOTTO - RITORNO CALDAIA 1	[mm]	990 11/2
L - RESISTENZA ELETTRICA	[mm]	1100 11/2
M - MANICOTTO - MANDATA RISCALDAMENTO	[mm]	1300 11/2
N - MANICOTTO - MANDATA CALDAIA 2	[mm]	1710 11/2
O - MANICOTTO - MANDATA CALDAIA 1	[mm]	1820 11/2
P - USCITA ACQUA CALDA SANITARIA	[mm]	1820 1"
Q - SFILATO	[mm]	2060 11/4
FERMASONDA A CONTATTO CON INVOLUCRO BOLLITORE		Per tutta altezza
AVVERTENZE		
SI RACCOMANDA DI PREVEDERE GLI SPAZI NECESSARI PER LA REALIZZAZIONE E LA MANUTENZIONE DEI COLLEGAMENTI IDRAULICI		
A - CONDUCIBILITA' TERMICA	[W/mK]	0,024
G - DISPERSIONI	[kW/24h]	3,38
CLASSE ENERGETICA		C
VALORE NL SECONDO NORMATIVA		4,0

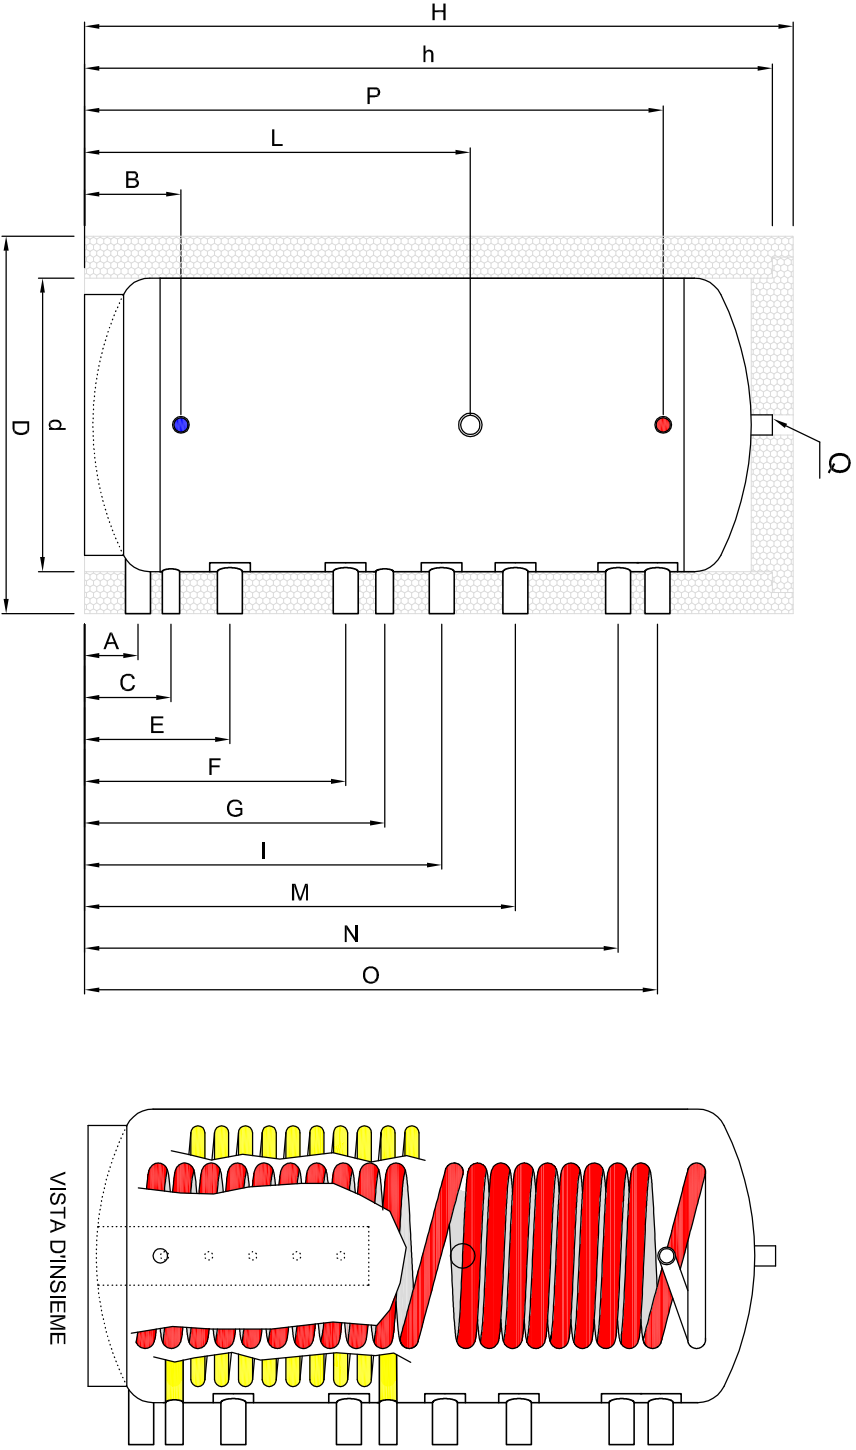

VISTA
DALL'ALTO

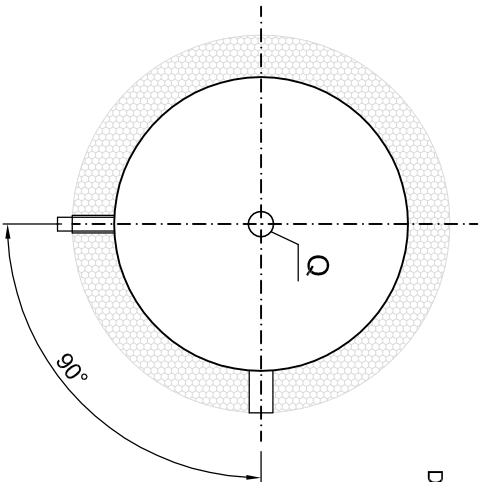

Questo sistema è autorizzato a essere installato e utilizzato solo da personale qualificato e autorizzato. L'installazione e l'uso devono essere realizzati nel rispetto delle norme vigenti e delle istruzioni di montaggio e di manutenzione fornite con il prodotto.

OGGETTO : RIFERIMENTO :

Bollitore HR1000 per integrazione al riscaldamento e produzione istantanea di acqua calda ad uso sanitario

COMMITTENTE :

SCHEMA : DATA : DISEGNATO : CONTROLLATO :

REVISIONE : 27.10.17 E.L.