
Pleion X-RAY 21 R

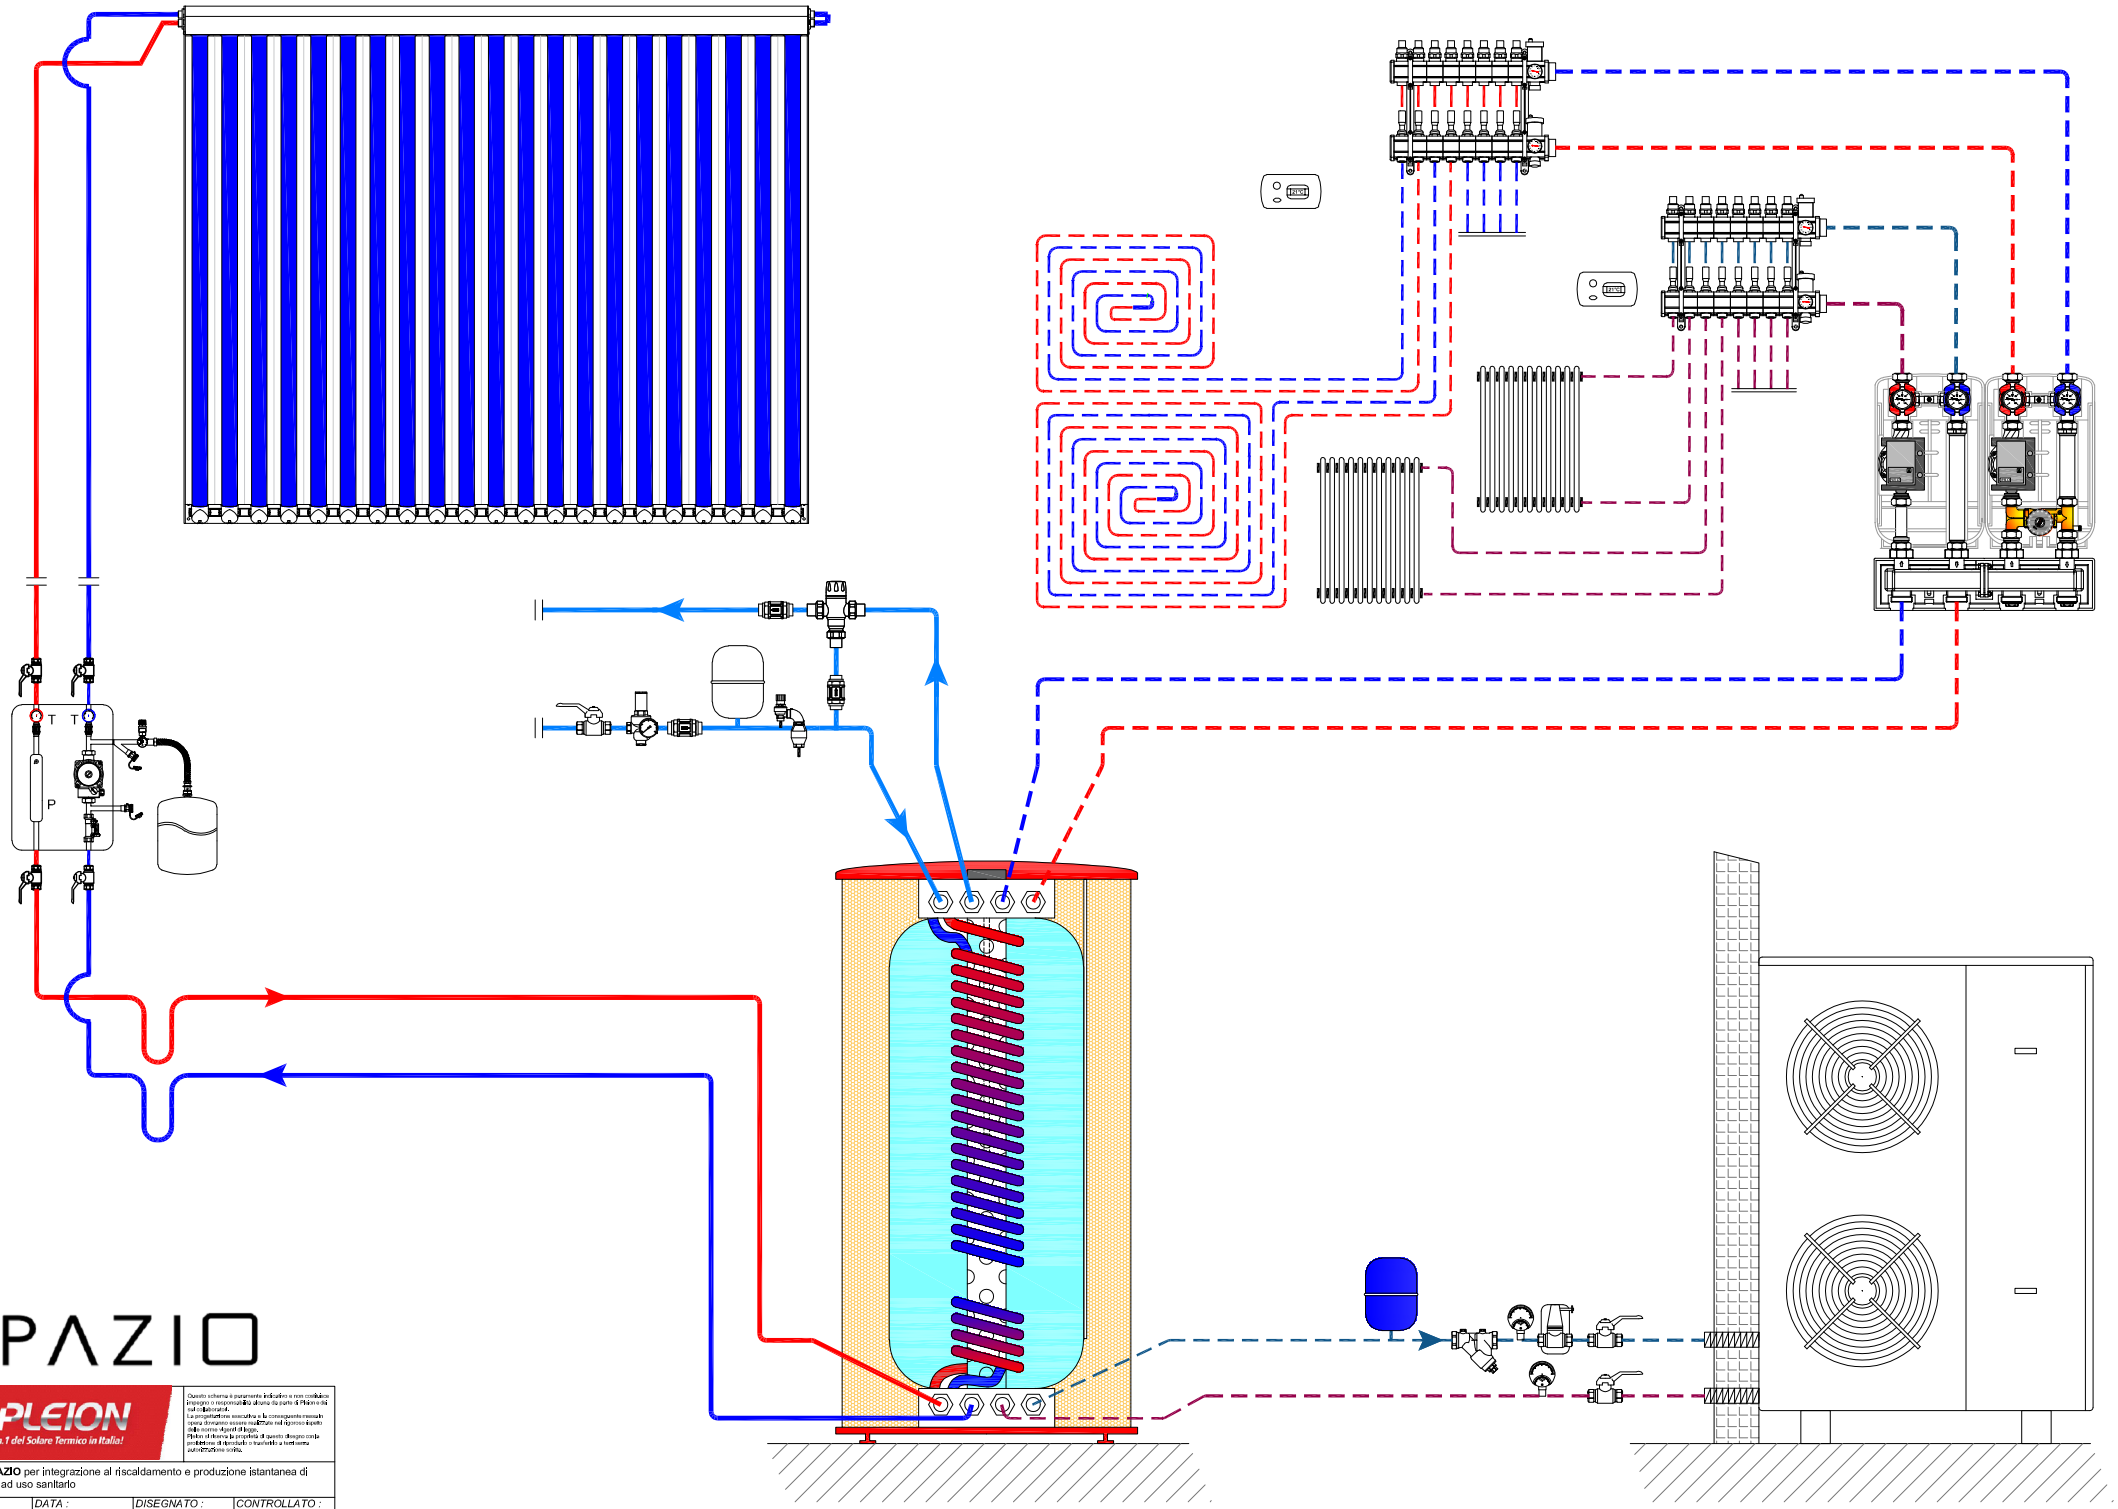

SPAZIO

PLEION
Il n.1 del Solare Termico in Italia!

Questo schema è puramente indicativo e non costituisce impegno o responsabilità alcuna da parte di Pleion e dei suoi collaboratori.
La progettazione esecutiva e la conseguente messa in opera dovranno essere realizzate nel rigoroso rispetto delle norme vigenti di legge.
Pleion si riserva la proprietà di questo disegno con proibizione di riprodurlo o trasferirlo a terzi senza autorizzazione scritta.

Bollitore **SPAZIO** per integrazione al riscaldamento e produzione istantanea di acqua calda ad uso sanitario

SCHEMA :	DATA :	DISEGNATO :	CONTROLLATO :
	02.12.24	E.L.	